


復元点箇所図及び復元座標一覧表 縮尺1:250

三好市井川町西井川885番1

現状

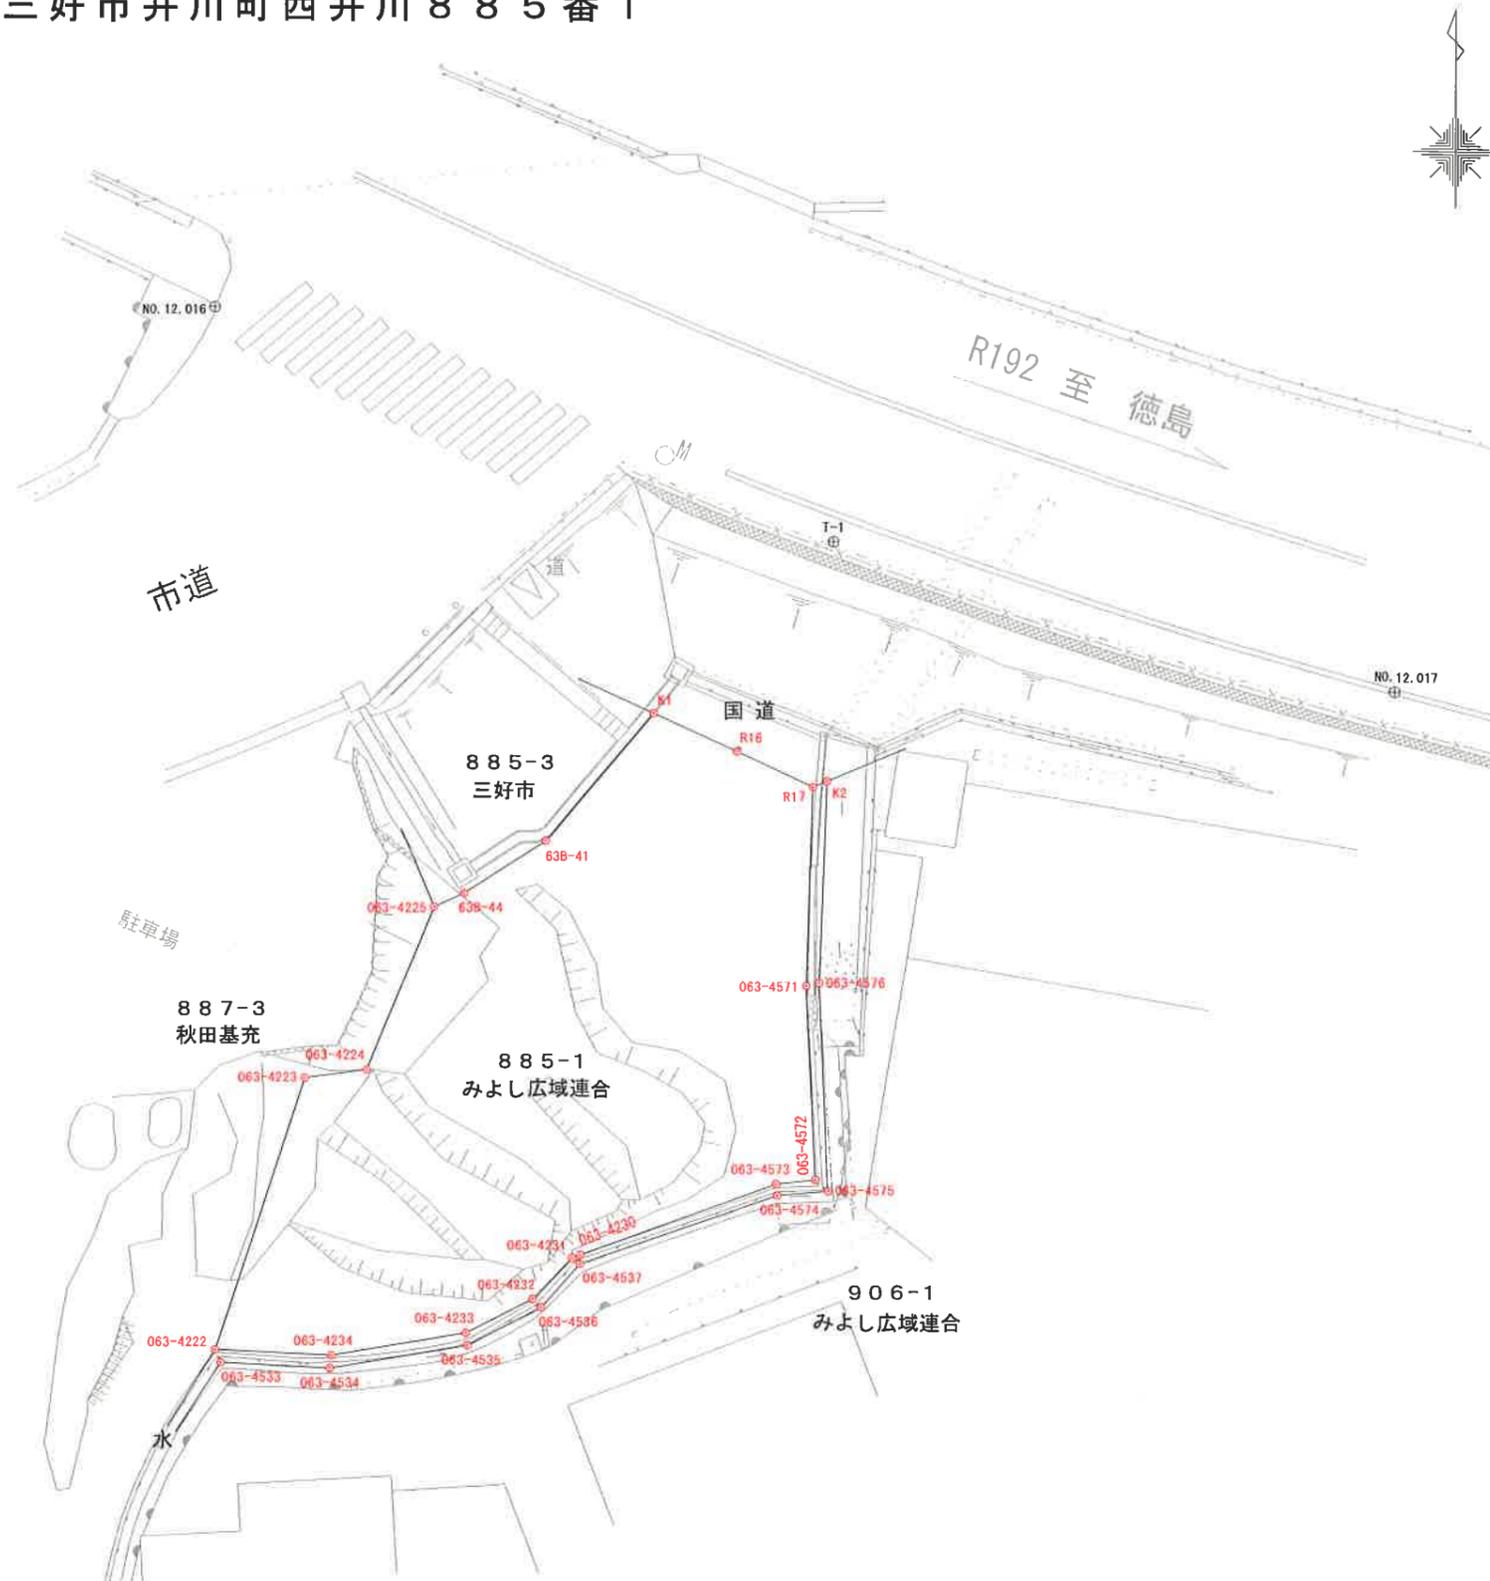



座標一覧表

測点名	X座標	Y座標
R16	114507.480	32364.250
K1	114508.826	32361.308
63B-41	114504.324	32357.491
63B-44	114502.475	32354.619
063-4225	114501.992	32353.560
063-4224	114496.242	32351.160
063-4223	114495.942	32348.960
063-4222	114486.342	32345.770
063-4234	114486.142	32349.870
063-4233	114486.942	32354.620
063-4232	114488.141	32356.970
063-4231	114489.591	32358.370
063-4230	114489.692	32358.650
063-4573	114492.201	32365.579
063-4572	114492.351	32366.979
063-4571	114499.201	32366.679
R17	114506.223	32366.932
K2	114506.429	32367.428
063-4576	114499.301	32367.129
063-4575	114491.951	32367.429
063-4574	114491.801	32365.629
063-4537	114489.371	32358.649
063-4536	114487.841	32357.269
063-4535	114486.492	32354.670
063-4534	114485.692	32349.820
063-4533	114485.892	32345.970

○ 復元箇所

国調図と国交省境界線重ね図 縮尺1:100

現状

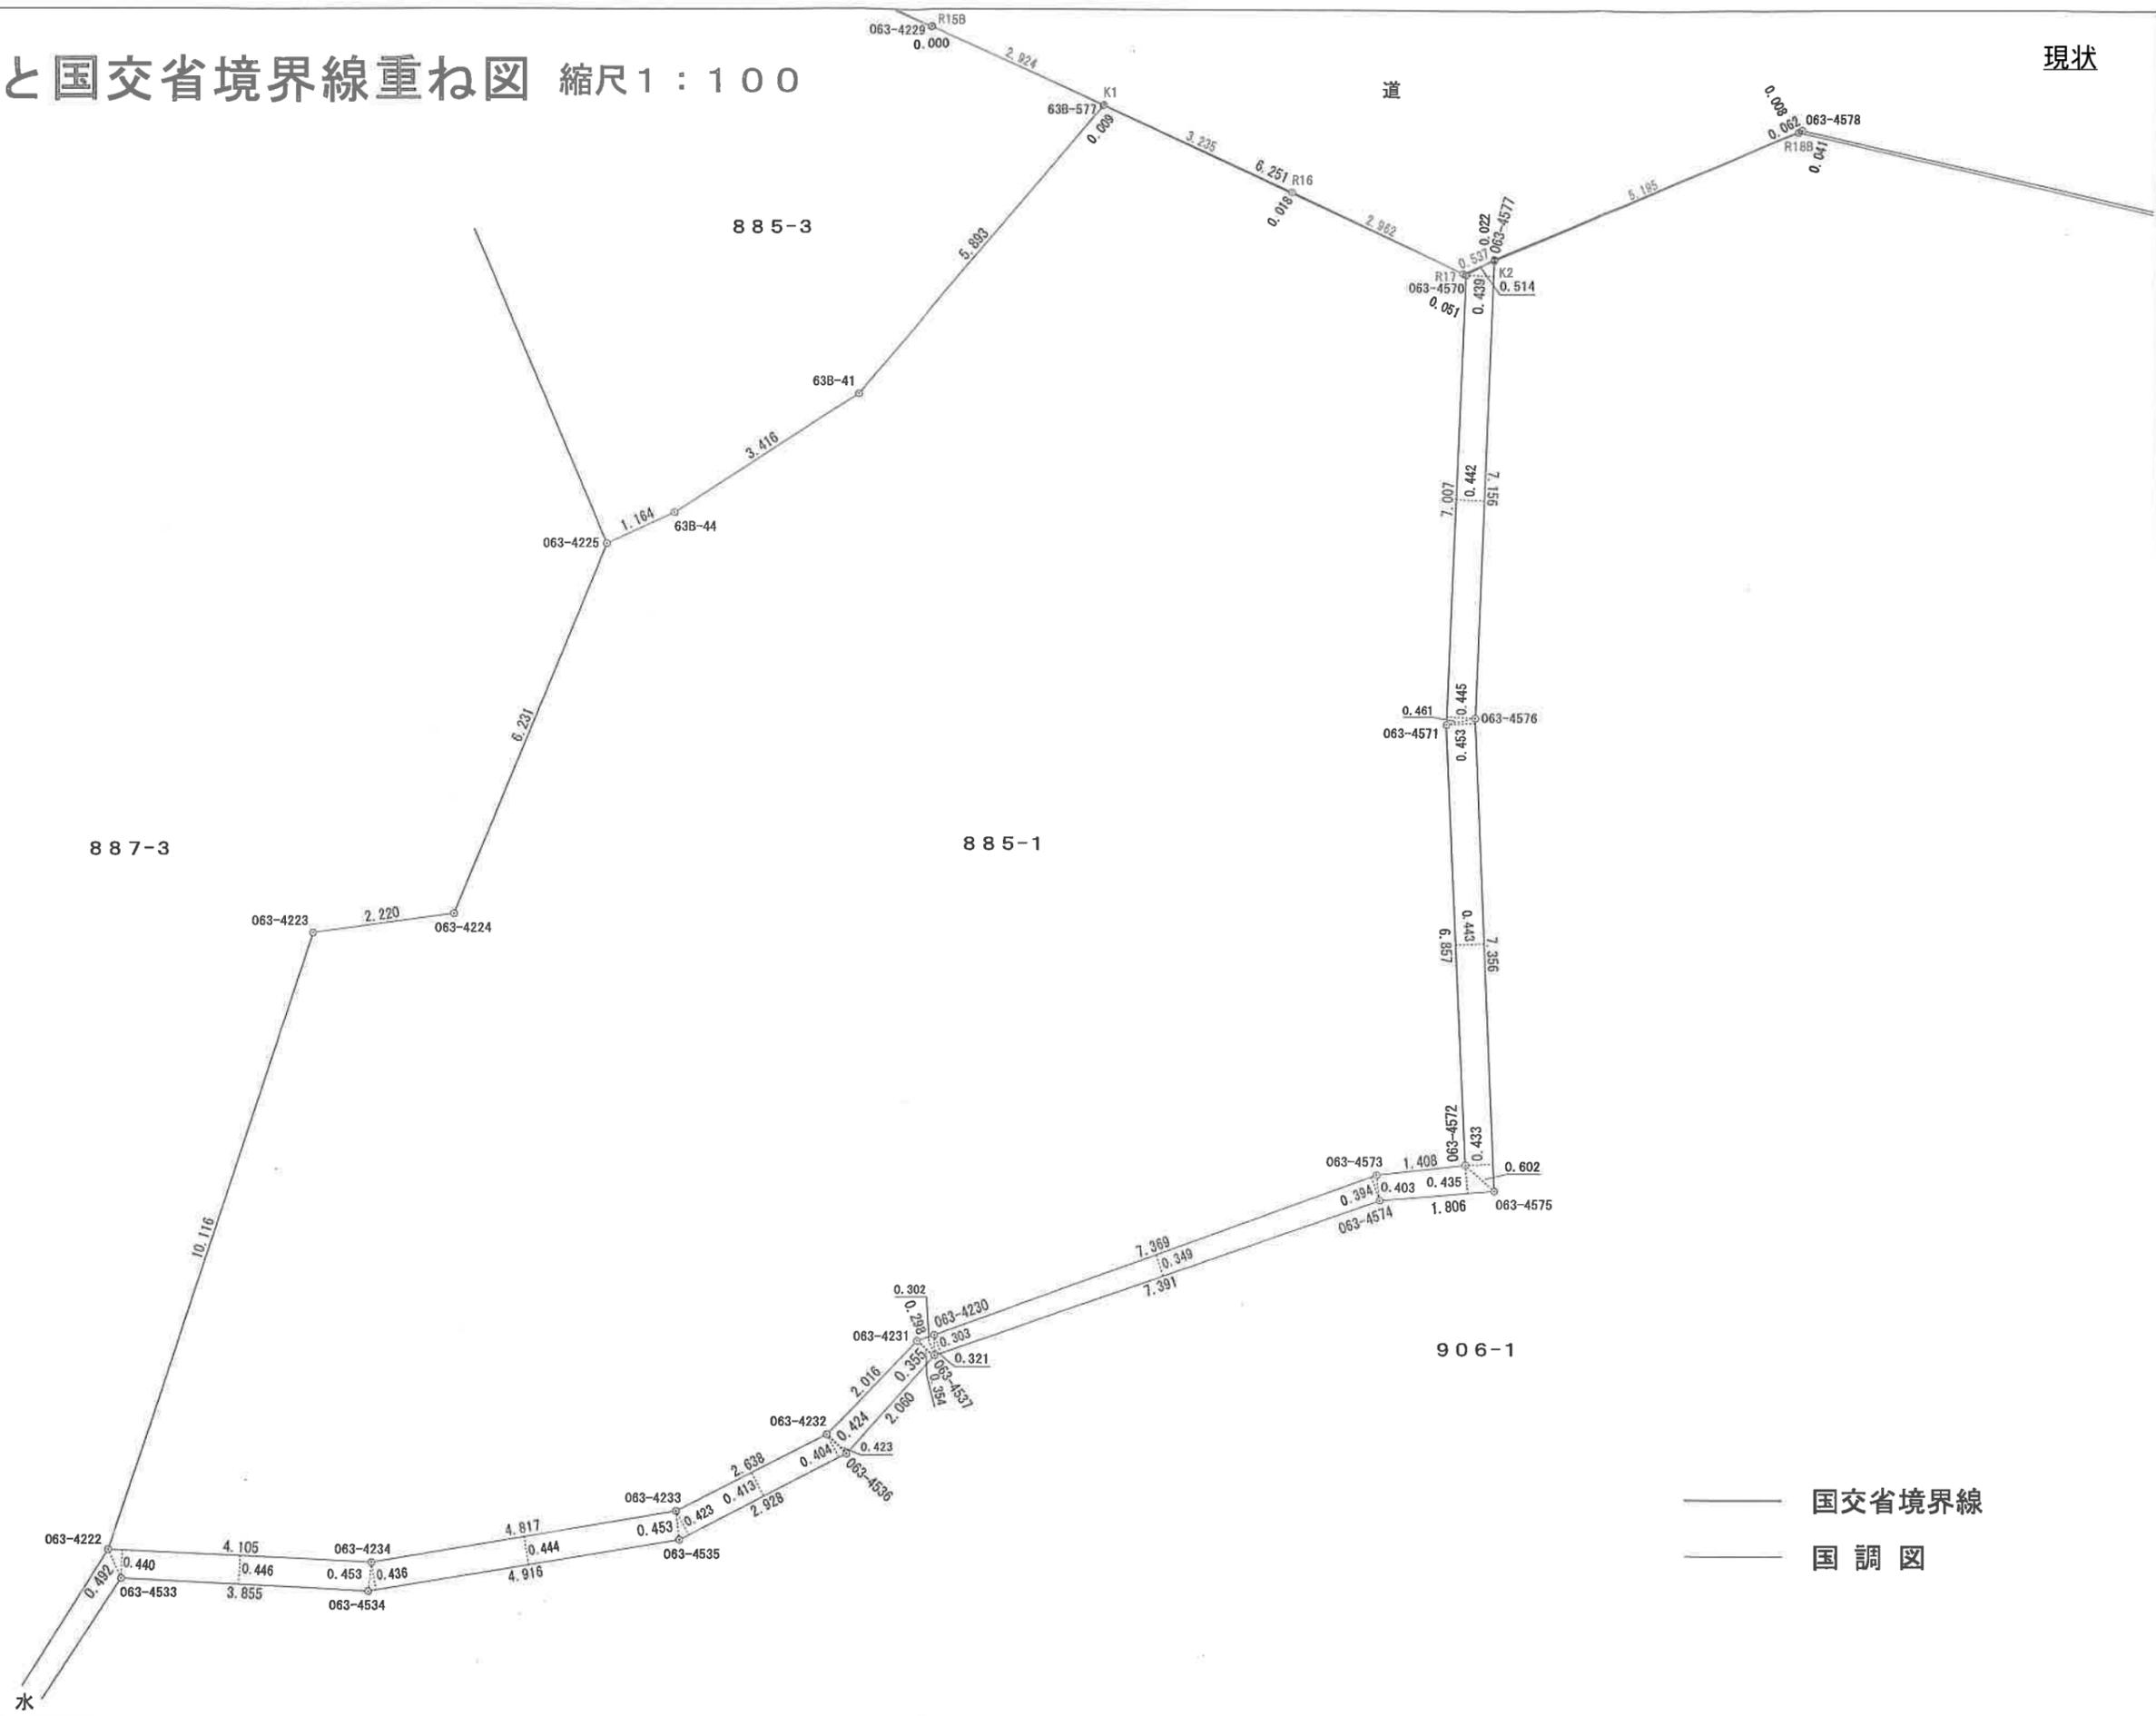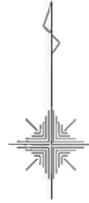

—— 国交省境界線
 —— 国調図

官民境界確認書

国土交通省に係わる一般国道192号に隣接する下記土地については、双方立会のうえ境界確認したのでこの確認の証として確認書を2通、甲乙記名（個人の場合は署名とする。）押印のうえそれぞれ1通を保有する。

記

1. 土地の表示 徳島県三好市井川町西井川885-1
2. 境界確認事項 国道隣接土地所有者（以下甲）と国土交通省（以下乙）との境界確認位置は別紙添付図面のとおりであり、境界点番号 R15B 番 から R18B 番までを結んだ線を境界とする。

上記のとおり確認する。

平成30年3月28日

甲) 土地所有者 住 所 徳島県三好市池田町マチ2429番地1

氏名又は名称 みよし広域連合長 川原 義朗

(法人の場合は代表者)

乙) 国土交通省 住 所 徳島県徳島市上古野町3丁目35

国土交通省 徳島河川国道事務所長

島本和仁

立 会 者 甲) 土地所有者側 住 所 徳島県三好市井川町西井川906番地

氏 名 みよし広域連合浄化センター 所長補佐 阿佐善人

乙) 国土交通省 官職・氏名 池田国道維持出張所 管理第三係長

庄野 秀

