発注仕様書添付資料－５　ユーティリティ取合点図

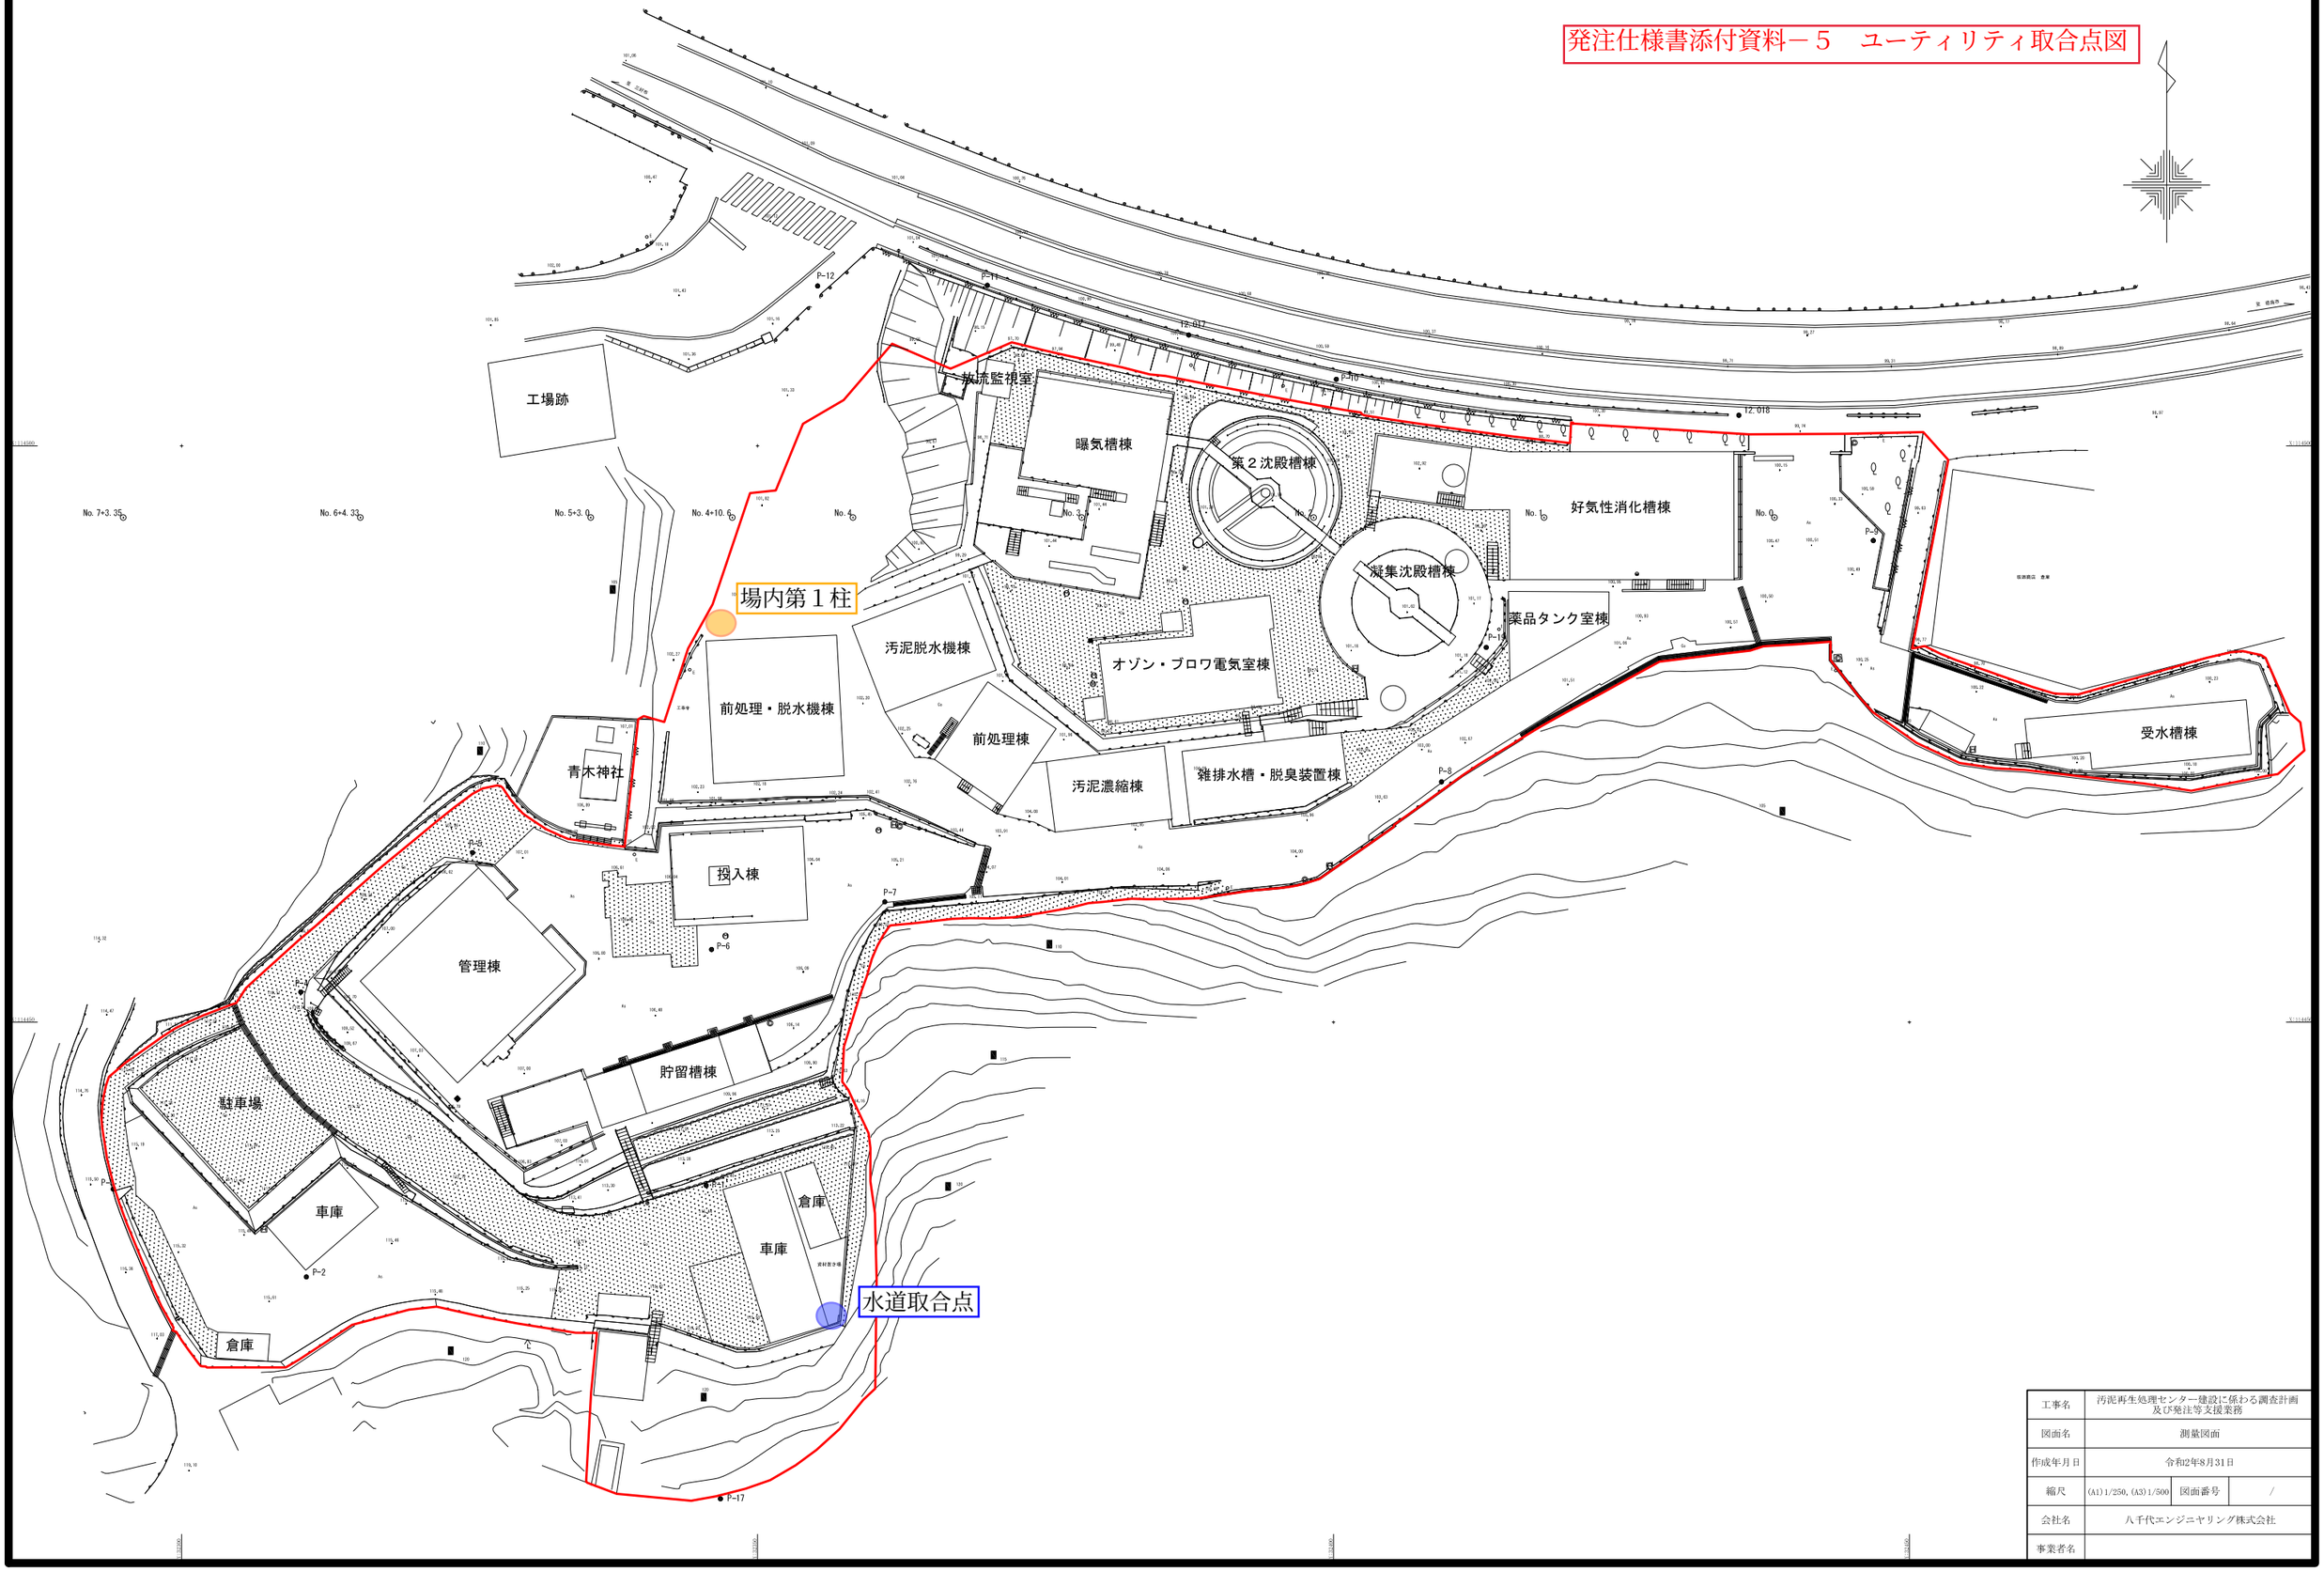

工事名	汚泥再生処理センター建設に係わる調査計画及び発注等支援業務
図面名	測量図面
作成年月日	令和2年8月31日
縮尺	(A1) 1/250, (A3) 1/500
図面番号	/
会社名	八千代エンジニヤリング株式会社
事業者名	